
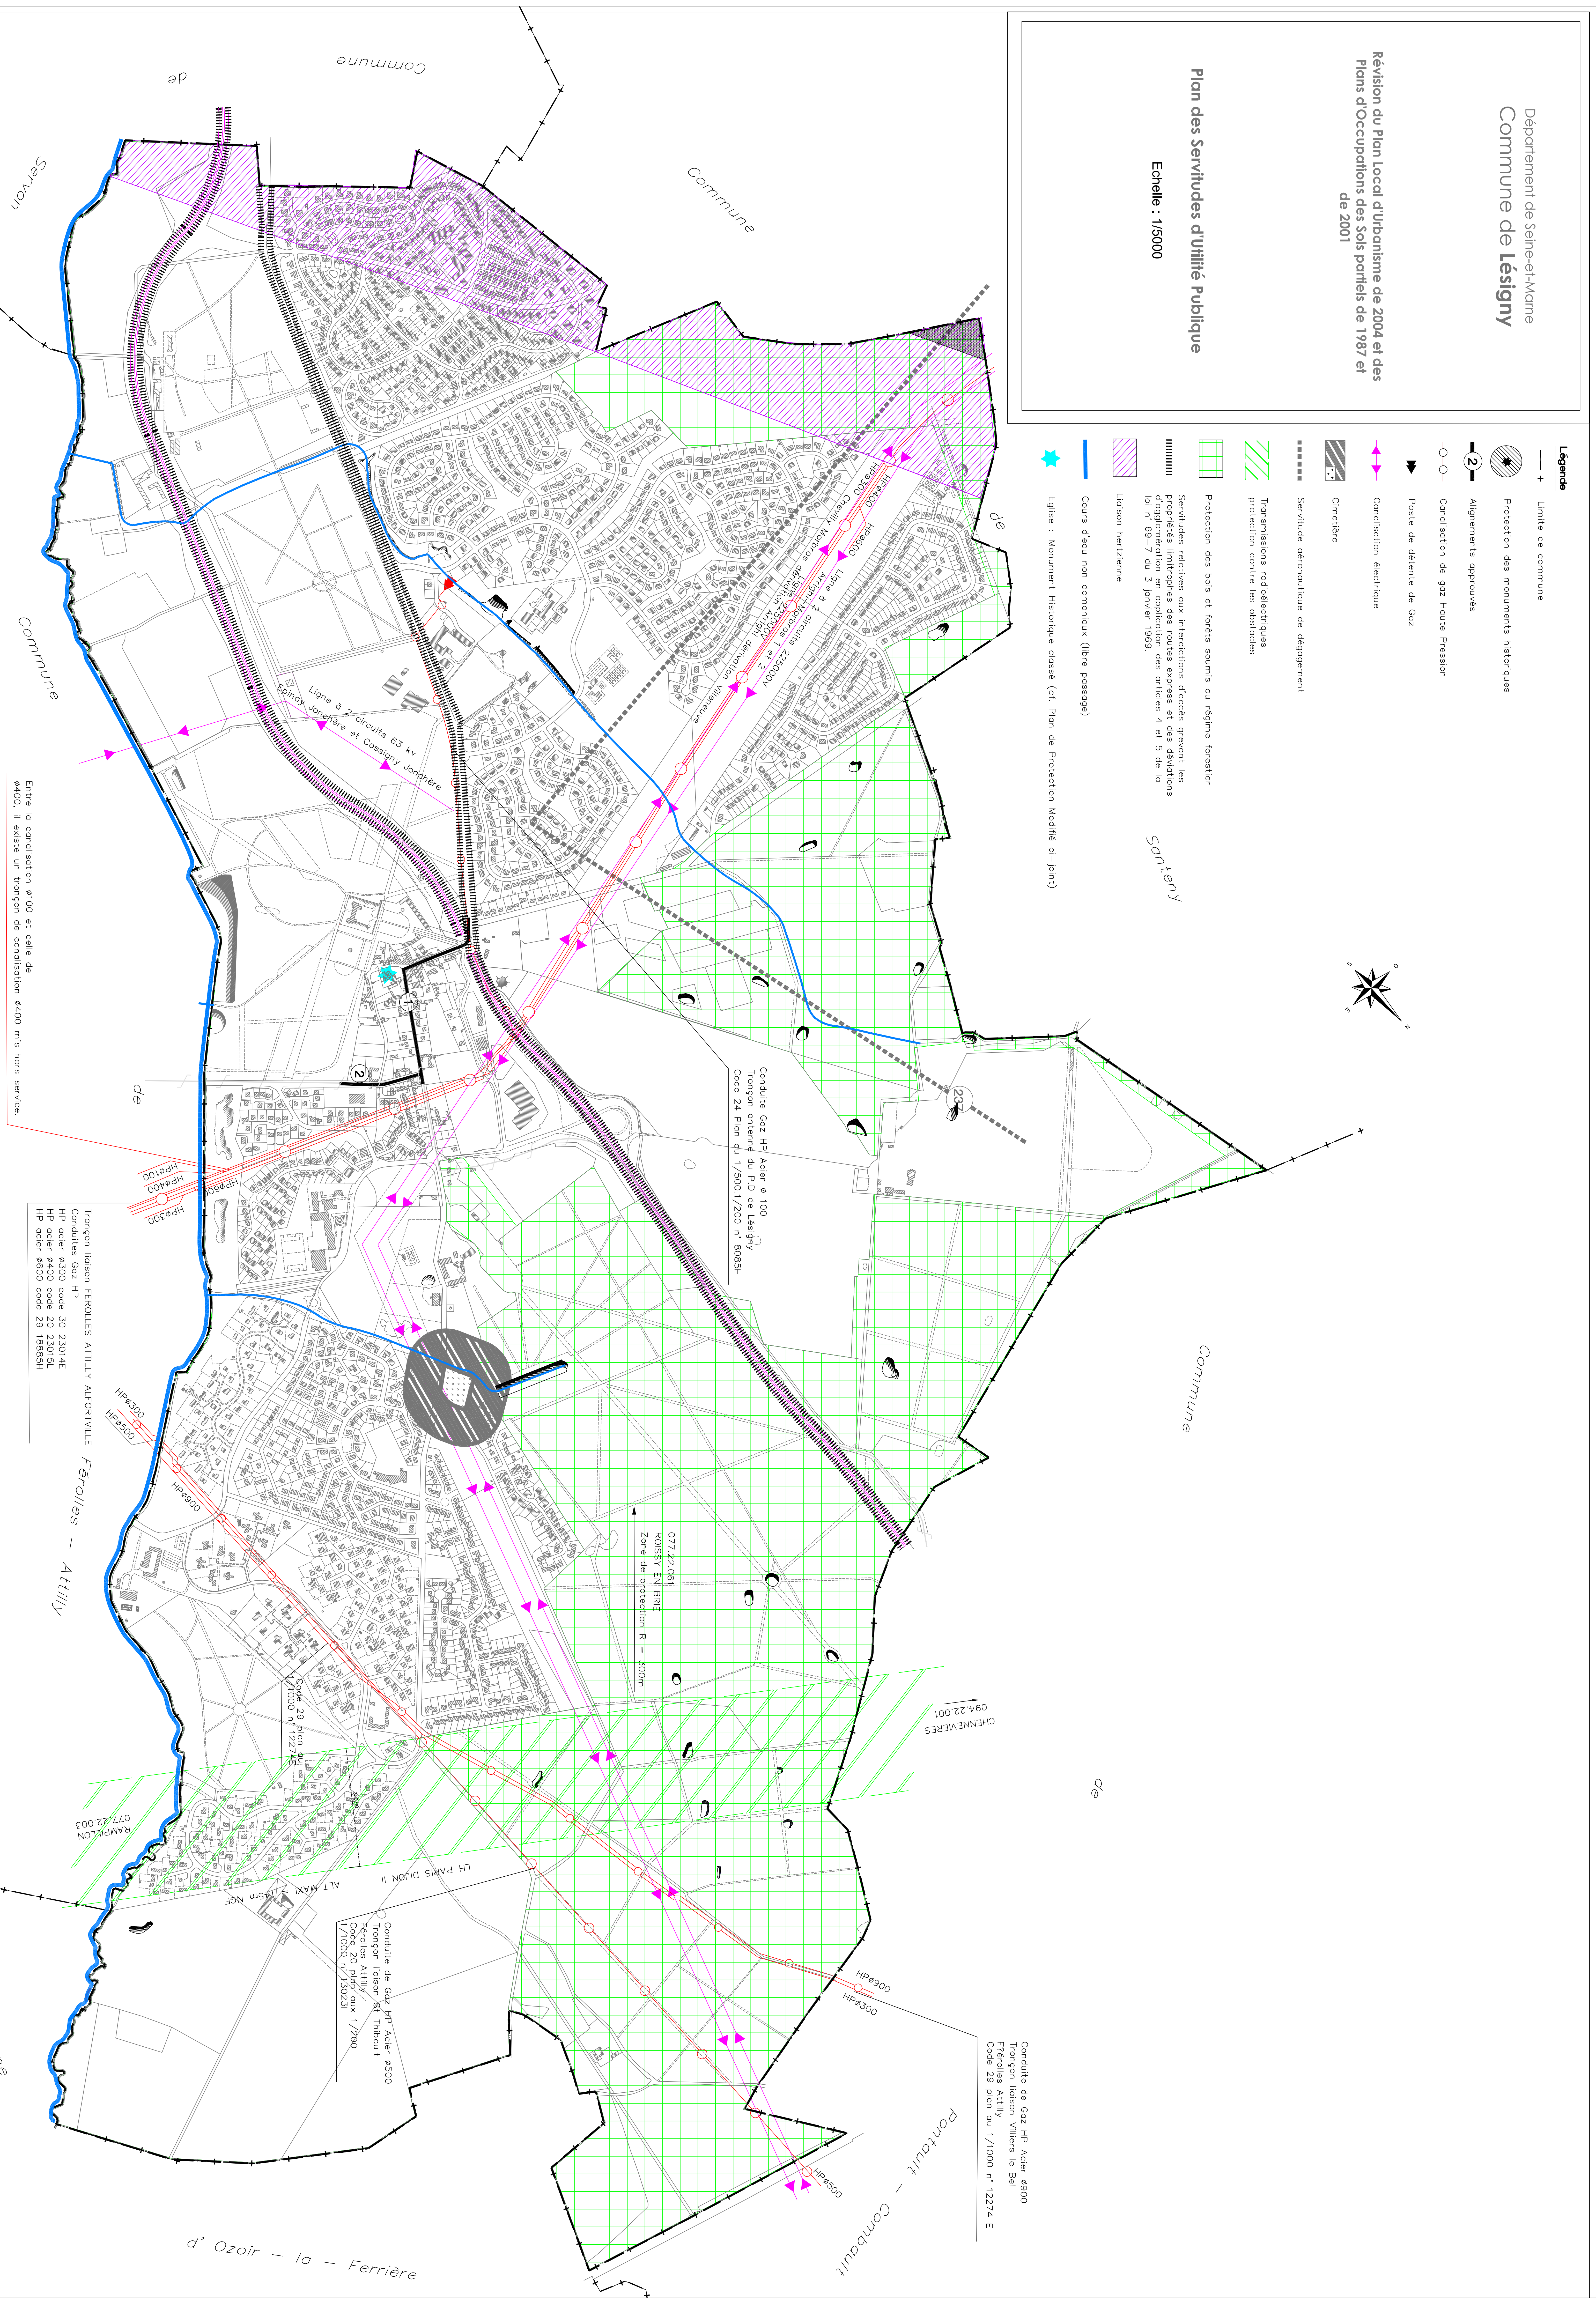


Plan des Servitudes d'Utilité Publique

Echelle : 1/5000

- Légende**
- + Limite de commune
 - ⊙ Protection des monuments historiques
 - 2 — Alignements approuvés
 - Canalisation de gaz Haute Pression
 - ➡ Poste de détente de Gaz
 - ◆ Canalisation électrique
 - ⌚ Cimetière
 - ▬▬▬▬ Servitude aéronautique de dégagement
 - ▨ Transmissions radioélectriques
protection contre les obstacles
 - ▧ Protection des bois et forêts soumis au régime forestier
 - ▦ Servitudes relatives aux interdictions d'accès grevant les
propriétés limitrophes des routes express et des déviations
d'agglomération en application des articles 4 et 5 de la
loi n° 69-7 du 3 janvier 1969.
 - ▨ Lisière hertzienne
 - Cours d'eau non domaniaux (libre passage)
 - ★ Eglise : Monument Historique classé (cf. Plan de Protection Modifié ci-joint)

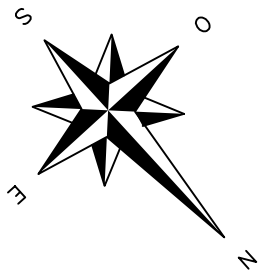

Entre la canalisation ø100 et celle de ø400, il existe un tronçon de canalisation ø400 mis hors service.

Tronçon liaison FERROLLES ATTILLY ALFORTVILLE
Conduites Gaz HP
HP acier ø300 code 30 23014E
HP acier ø400 code 20 23015L
HP acier ø600 code 29 18885H

Conduite Gaz HP Acier ø 100
Tronçon antenne du P.D. de Lésigny
Code 24 Plan du 1/500.1/200 n° 8085H

077.22.06.1
ROUSSY EN BRIE
Zone de protection R = 200m

094.22.001
CHENNEVERES

Conduite de Gaz HP Acier ø900
Tronçon liaison Villiers la Bel
FERROLLES ATTILLY
Code 29 plan au 1/1000 n° 12274 E

Conduite de Gaz HP Acier ø500
Tronçon liaison St Tibault
FERROLLES ATTILLY
Code 20 plan aux 1/200
1/1000 n° 15025H

Code 29 plan au
1/1000 n° 12274E

ALT MAXI
155m NGF

RAMPE LON
077.22.003

d' Ozoir — la — Ferrière